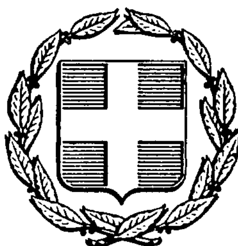


ΕΦΗΜΕΡΙΣ ΤΗΣ ΚΥΒΕΡΝΗΣΕΩΣ
ΤΗΣ ΕΛΛΗΝΙΚΗΣ ΔΗΜΟΚΡΑΤΙΑΣ

ΑΘΗΝΑ 13 ΦΕΒΡΟΥΑΡΙΟΥ 1986	ΤΕΥΧΟΣ ΤΕΤΑΡΤΟ	ΑΡΙΘΜΟΣ 21

ΠΕΡΙΕΧΟΜΕΝΑ

ΠΟΛΕΟΔΟΜΙΑ

ΑΠΟΦΑΣΕΙΣ

ΠΟΛΕΟΔΟΜΙΑ

ΑΠΟΦΑΣΕΙΣ

Αριθ. 86893/3738 (1)

Τροποποίηση του ρυμοτομικού σχεδίου Άμφισσας (ν. Φωκίδας) με τον καθορισμό χώρου για την ανέγερση βρεφονηπιακού σταθμού.

Ο ΥΠΟΥΡΓΟΣ
ΠΕΡΙΒΑΛΛΟΝΤΟΣ, ΧΩΡΟΤΑΞΙΑΣ ΚΑΙ ΔΗΜ. ΕΡΓΩΝ

Έχοντας υπόψη:

1. Τις διατάξεις του ν.δ/τος 17.7.1923 , όπως μεταγενέστερα τροποποιήθηκαν και συμπληρώθηκαν και ειδικότερα τα άρθρα 3, 29 και 70.

2. Τις διατάξεις του ν.947/1979 (ΦΕΚ 169/Α) και ειδικότερα το άρθρο 62 παρ. 1.

3. Τις διατάξεις του ν. 1032/1980 (ΦΕΚ 57/Α) και ειδικότερα τα άρθρα 2, 3 και 7.

4. Τις διατάξεις του ν.1558/1985 (ΦΕΚ 137/Α) και ειδικότερα το άρθρο 23 παρ. 1.

5. Τις διατάξεις του ν. δ/τος 1018/1971 (ΦΕΚ 220/Α) και ειδικότερα το άρθρο 1 παρ. 3.

6. Την υπ' αριθ. 3/17/1985 γνωμοδότηση του Δημοτικού Συμβουλίου Άμφισσας.

7. Την υπ' αριθ. 526/1985 γνωμοδότηση του Κεντρικού Συμβουλίου Χωροταξίας, Οικισμού και Περιβάλλοντος, αποφασίζουμε:

Εγκρίνεται η τροποποίηση του ρυμοτομικού σχεδίου Άμφισσας (ν. Φωκίδας) στο υπ' αριθ. 93 οικοδομικό τετράγωνο, με το χαρακτηρισμό του με στοιχεία Α Β Γ Δ Ε Ζ Η Ι Κ Λ Α Τμήματος αυτού, ως χώρου βρεφονηπιακού σταθμού, όπως φαίνεται στο σχετικό πρωτότυπο διάγραμμα σε κλίμακα 1:1000 που θεωρήθηκε από τον Προϊστάμενο της Δ/νσης Πολεοδομικών Εφαρμογών με την υπ' αριθ. 86893/1985 πράξη του και που συνοπτικό του αντίτυπο δημοσιεύεται με την παρούσα απόφαση.

Η ισχύς της παρούσας απόφασης αρχίζει από τη δημοσίευσή της στην Εφημερίδα της Κυβερνήσεως.

Αθήνα, 24 Δεκεμβρίου 1985

Ο ΥΠΟΥΡΓΟΣ
ΕΥΑΓΓΕΛΟΣ ΚΟΥΛΟΥΜΠΗΣ



Αριθ. 269/10 (2)

Κίνηση της διαδικασίας σύνταξης του Γενικού Πολεοδομικού Σχεδίου Κοινότητας Παροικιάς Ν. Κυκλάδων Νήσου Πάρου.

Ο ΥΠΟΥΡΓΟΣ ΠΕΡΙΒΑΛΛΟΝΤΟΣ, ΧΩΡΟΤΑΞΙΑΣ ΚΑΙ ΔΗΜ. ΕΡΓΩΝ

Έχοντας υπόψη τις διατάξεις:

1. Του Ν. 1558/1985 «Κυβέρνηση και Κυβερνητικά Όργανα» (ΦΕΚ 137Α/85) και ειδικότερα το άρθρο 23 παρ. 1.

2. Του άρθρου 3 παρ. 1 του Ν. 1337/83 (ΦΕΚ 33/14.3.83 τ.Α) για την «Επέκταση των πολεοδομικών σχεδίων, την οικιστική ανάπτυξη και σχετικές ρυθμίσεις», αποφασίζουμε:

Την κίνηση της διαδικασίας σύνταξης του Γενικού Πολεοδομικού Σχεδίου Κοιν. Παροικιάς τα όρια του οποίου φαίνονται στο σχετικό πρωτότυπο διάγραμμα σε κλίμακα 1:25.000 που έχει θεωρηθεί από τον Προϊστάμενο της Διεύθυνσης Πολεοδομικών Εφαρμογών με την υπ' αριθ. 269/86 πράξη του και που συνοπτικό του αντίτυπο δημοσιεύεται με την παρούσα απόφαση.

Η απόφαση αυτή να δημοσιευθεί στην Εφημερίδα της Κυβερνήσεως.

Αθήνα, 3 Ιανουαρίου 1986

Ο ΥΠΟΥΡΓΟΣ

ΕΥΑΓΓΕΛΟΣ ΚΟΥΛΟΥΜΠΗΣ

Ν. ΠΑΡΟΣ

ΟΡΙΟ Γ.Π.Σ.

ΚΛΙΜΑΚΑ 1: 25000

ΟΡΙΟ Γ.Π.Σ.

ΝΗΣΟΣ ΠΑΡΟΣ

ΜΙΝΩΙΣ

Γ.269/86.

ΔΙΕΥΘΥΝΤΗΣ

Ακ. Αγ. Φωκά

Ορμ. Παροικίας

Πάρος

Ν. ΕΠΑΝΩ ΦΥΡΑ

Ν. ΚΑΤΩ ΦΥΡΑ

Ν. ΟΡΟΣ

Ν. ΣΑΛΙΑΓΚΟΣ

Ν. ΜΠΟΥΝΤΑΡΙΑ

Σιφναίικος Γιαλός

Αντίπαρος

Πούντα

Μάγκανα

Αγ. Νικόλαος

Ν. ΑΓ. ΑΝΤΩΝΙΟΣ

Ν. ΜΑΡΜΑΡΑ

Κάβος Γλυφά

Αγκαιριά

Αριθ. 267/8 (3)

Κίνηση της διαδικασίας σύνταξης του Γενικού Πολεοδομικού Σχεδίου Ηράκλειας Ν. Σερρών.

Ο ΥΠΟΥΡΓΟΣ ΠΕΡΙΒΑΛΛΟΝΤΟΣ, ΧΩΡΟΤΑΞΙΑΣ ΚΑΙ ΔΗΜ. ΕΡΓΩΝ

Έχοντας υπόψη τις διατάξεις:

1. Του Ν. 1558/1985 «Κυβέρνηση και Κυβερνητικά Όργανα» (ΦΕΚ 137Α/85) και ειδικότερα το άρθρο 23 παρ. 1.

2. Του άρθρου 3 παρ. 1 του Ν. 1337/83 (ΦΕΚ 33/14.3.83 τ.Α) για την «Επέκταση των πολεοδομικών σχεδίων, την οικιστική ανάπτυξη και σχετικές ρυθμίσεις», αποφασίζουμε:


Την κίνηση της διαδικασίας σύνταξης του Γενικού Πολεοδομικού Σχεδίου Ηράκλειας Ν. Σερρών τα όρια του οποίου φαίνονται στο σχετικό πρωτότυπο διάγραμμα σε κλίμακα 1:25.000 που έχει θεωρηθεί από τον Προϊστάμενο της Διεύθυνσης Πολεοδομικών Εφαρμογών με την υπ' αριθ. 267/86 πράξη του και που συνοπτικό του αντίτυπο δημοσιεύεται με την παρούσα απόφαση.

Η απόφαση αυτή να δημοσιευθεί στην Εφημερίδα της Κυβερνήσεως.

Αθήνα, 3 Ιανουαρίου 1986

Ο ΥΠΟΥΡΓΟΣ

ΕΥΑΓΓΕΛΟΣ ΚΟΥΛΟΥΜΠΗΣ

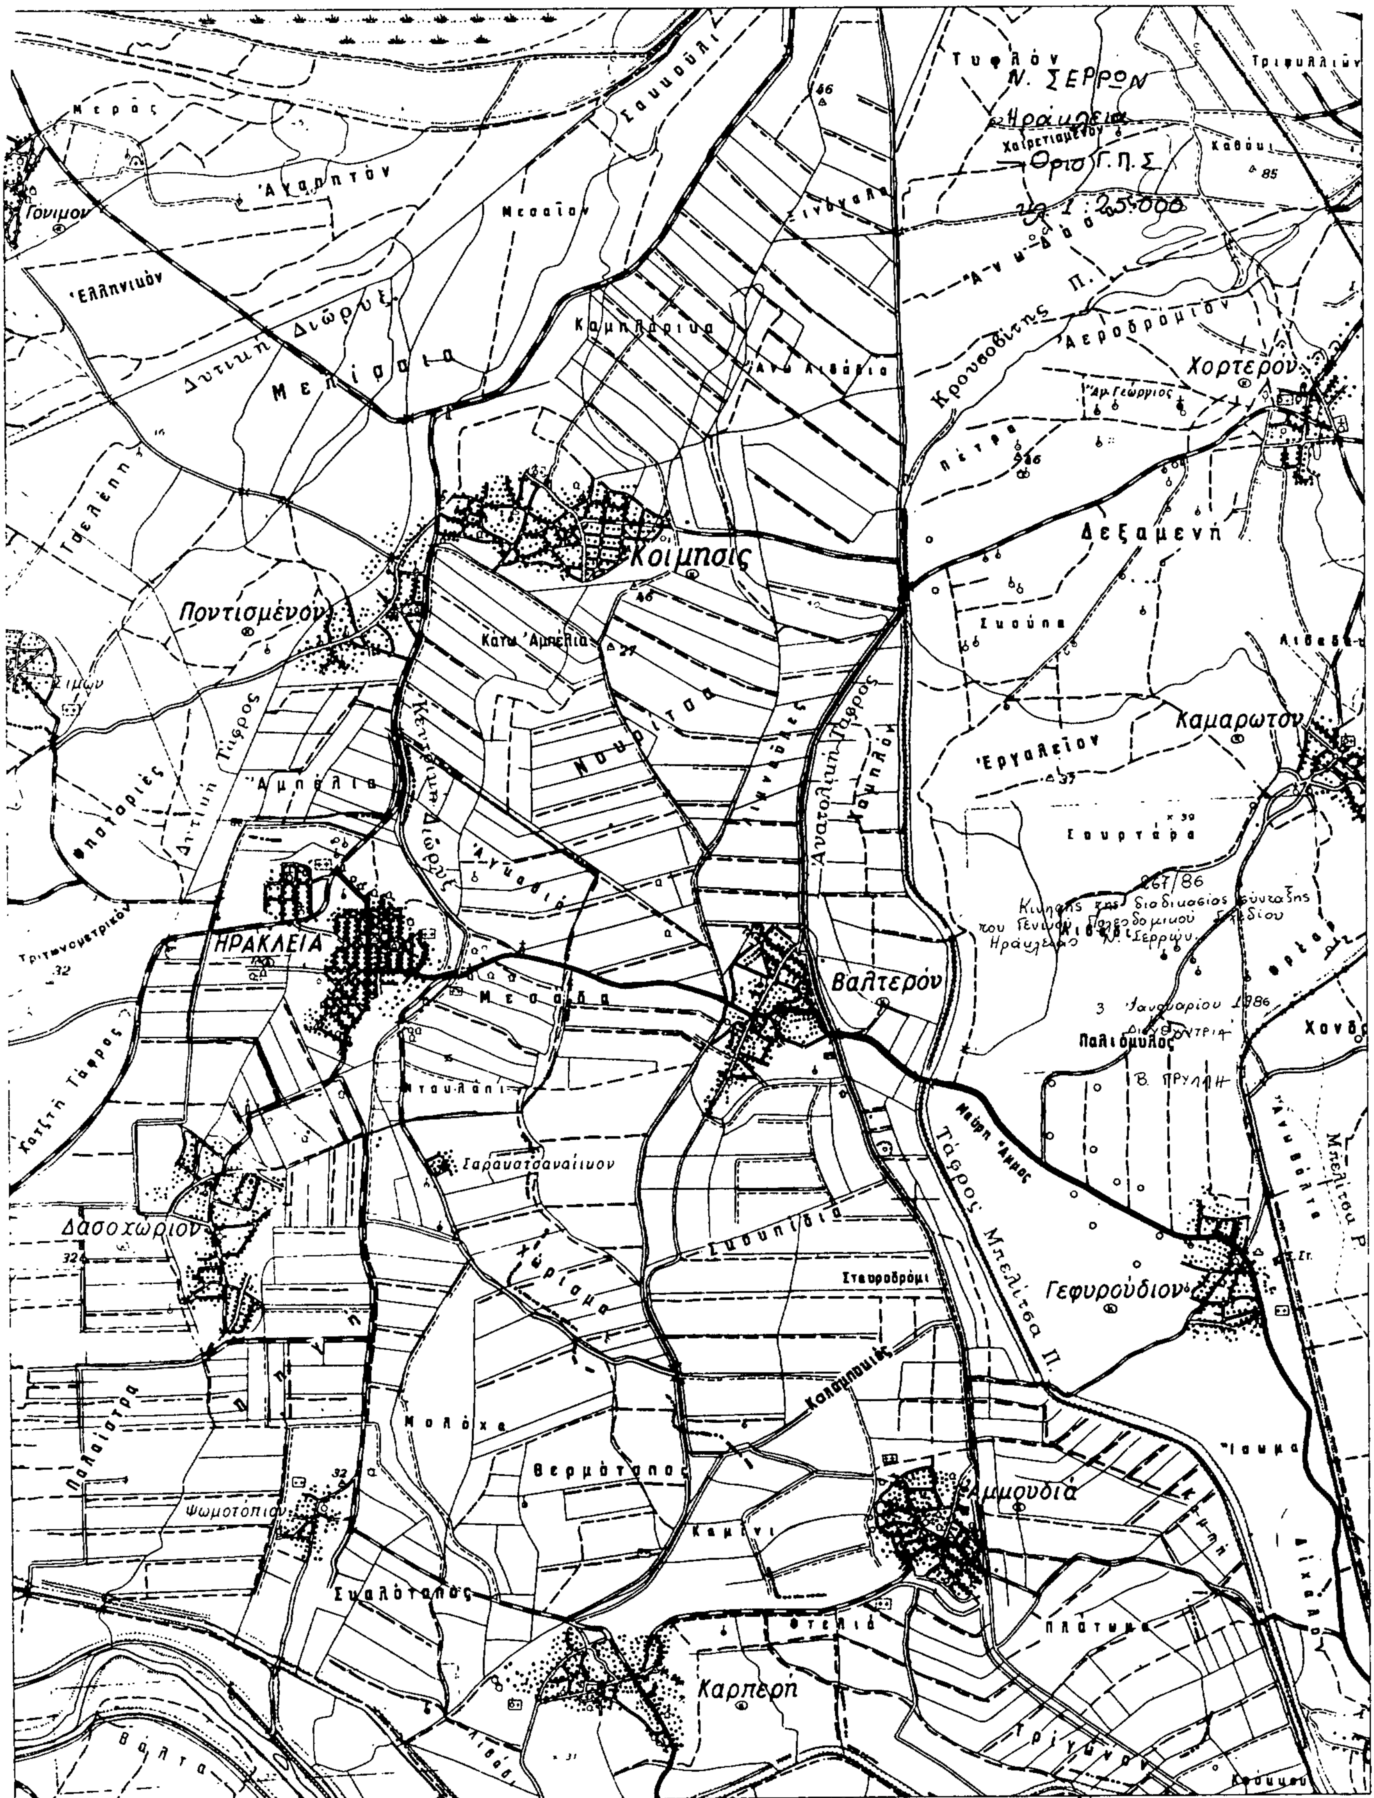
Ν. ΣΕΡΡΩΝ
Ηράκλεια
Όριο Γ.Π.Σ.
κλ. 1:25.000
Κοιμπάς
Ποντισμένον
ΗΡΑΚΛΕΙΑ
Βαλτερόν
Χορτερόν
Καμαρωτόν
Δεξαμενή
Δασοχώριον
Γεφυρούδιον
Καρπερή
Ψωμοτόπιον
267/86
Κύρωσις της διαδικασίας σύνταξης του Γενικού Πολεοδομικού Σχεδίου Ηράκλειας Ν. Σερρών.
3 Ιανουαρίου 1986
Ο Διευθυντής
Β. ΠΡΥΛΛΗ

Αριθ. 268/9 (4)

Κίνηση της διαδικασίας σύνταξης του Γενικού Πολεοδομικού Σχεδίου Κρηνίδων Ν. Καβάλας.

Ο ΥΠΟΥΡΓΟΣ
ΠΕΡΙΒΑΛΛΟΝΤΟΣ, ΧΩΡΟΤΑΞΙΑΣ ΚΑΙ ΔΗΜ. ΕΡΓΩΝ

'Εχοντας υπόψη τις διατάξεις:

1. Του Ν. 1558/1985 «Κυβέρνηση και Κυβερνητικά 'Οργανα» (ΦΕΚ 137Α/85) και ειδικότερα το άρθρο 23 παρ. 1.

2. Του άρθρου 3 παρ. 1 του Ν. 1337/83 (ΦΕΚ 33/14.3.83 τ.Α) για την «Επέκταση των πολεοδομικών σχεδίων, την οικιστική ανάπτυξη και σχετικές ρυθμίσεις», αποφασίζουμε:

Την κίνηση της διαδικασίας σύνταξης του Γενικού Πολεοδομικού Σχεδίου Κρηνίδων Ν. Καβάλας τα όρια του οποίου φαίνονται στο σχετικό πρωτότυπο διάγραμμα σε κλίμακα 1:25.000 που έχει θεωρηθεί από τον Προϊστάμενο της Διεύθυνσης Πολεοδομικών Εφαρμογών με την υπ' αριθ. 268/86 πράξη του και που συνοπτικό του αντίτυπο δημοσιεύεται με την παρούσα απόφαση.

Η απόφαση αυτή να δημοσιευθεί στην Εφημερίδα της Κυβερνήσεως.

Αθήνα, 3 Ιανουαρίου 1986

Ο ΥΠΟΥΡΓΟΣ
ΕΥΑΓΓΕΛΟΣ ΚΟΥΛΟΥΜΠΗΣ

Άγιος Αθανάσιος

Κεφαλάριον

Κρηνίδες

Φίλιπποι

Πολύστυλον

Ν. ΚΑΒΑΛΑΣ
Κρηνίδες
— Όριο Γ.Π.Σ.
κλ. 1:25.000

968/88
Κίνησης της διαδικασίας σύνταξης Γενικού Πολεοδομικού Σχεδίου Κρηνίδων Ν. Καβάλας.

Ιανουαρίου 1986
Η
Διευθύντρια
Β. Γρ...